


# Plan électricité / schéma unifilaire

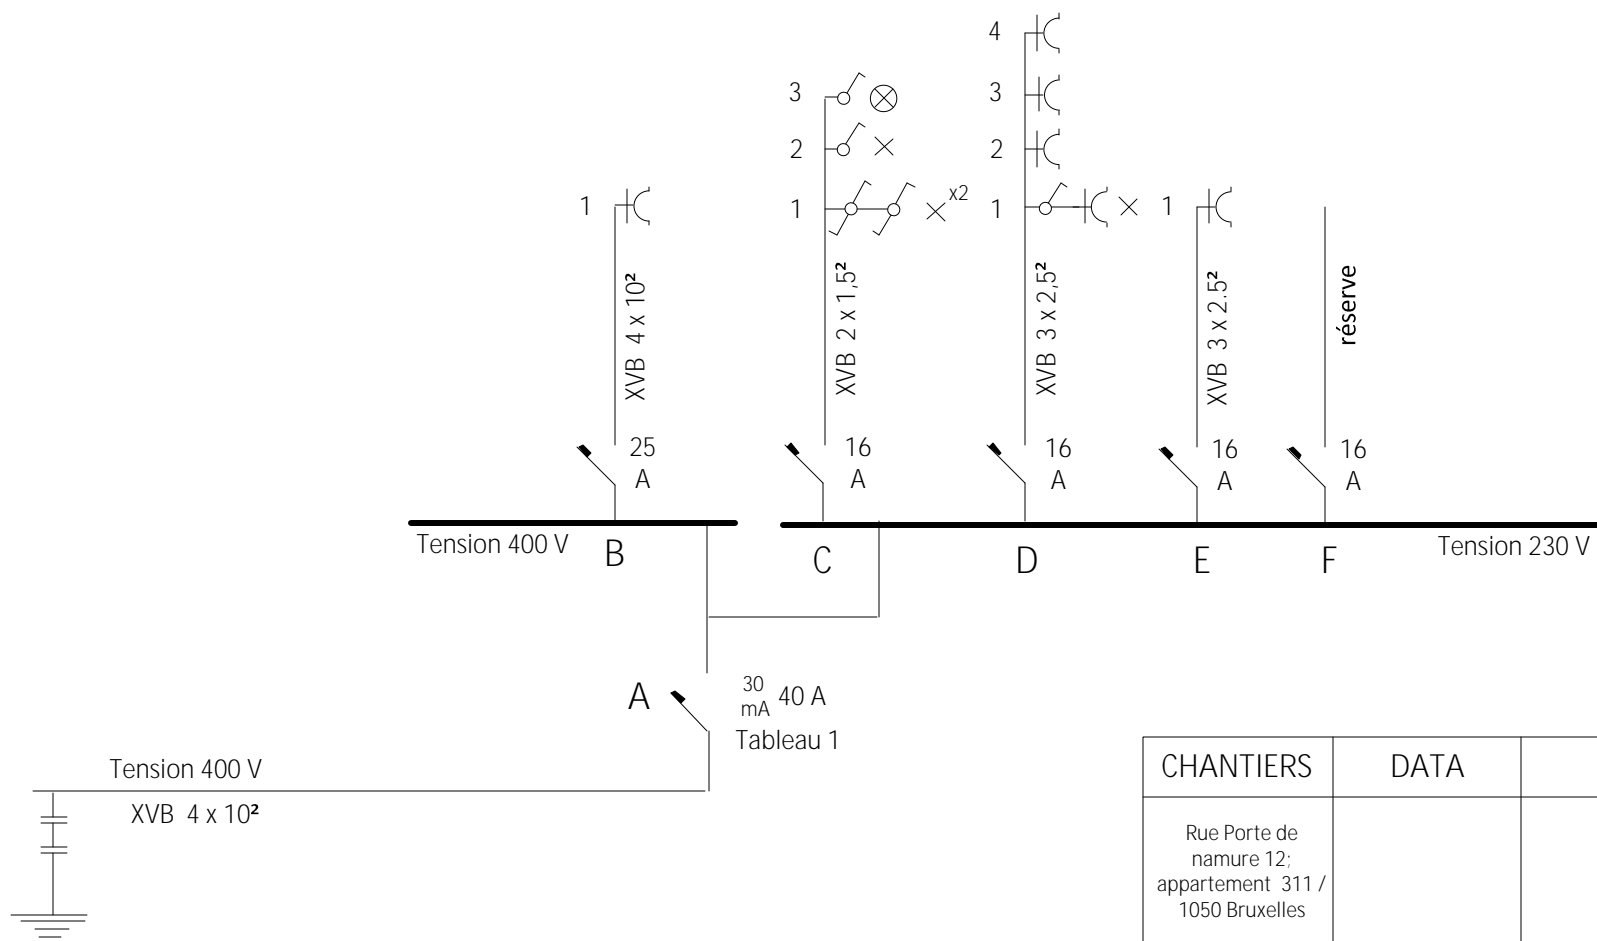

Rue Porte de namure 12; appartement 311 / 1050 Bruxelles

Krzysztof Bondaruk



CHANTIERS	DATA	ELECTRICIEN
Rue Porte de namure 12; appartement 311 / 1050 Bruxelles		Bondaruk Krzysztof No TVA 0548.647.935 Rue Boghemans 4 1090 Jette