


Plan électricité / schéma unifilaire

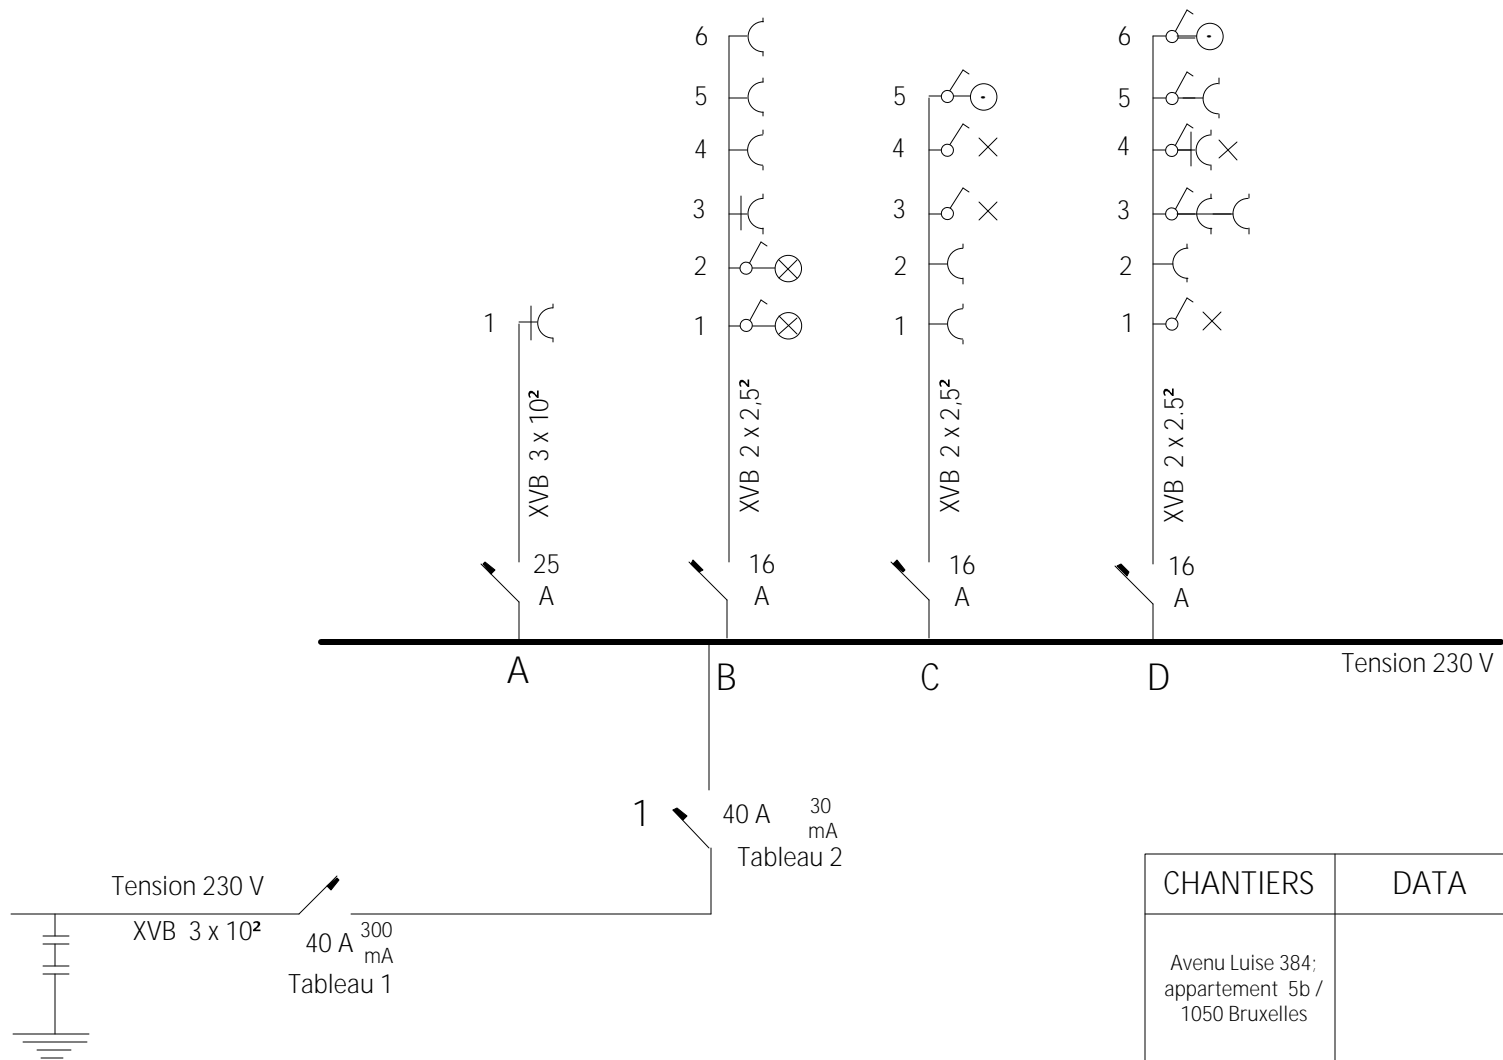

Avenue Luise 384; appartement 5b / 1050 Bruxelles

Krzysztof Bondaruk



CHANTIERS	DATA	ELECTRICIEN
Avenue Luise 384; appartement 5b / 1050 Bruxelles		Bondaruk Krzysztof No TVA 0548.647.935 Rue Boghemans 4 1090 Jette