


# Plan électricité / schéma unifilaire A



Rue Peter Benoit 38 ; 1040 Bruxelles

Krzysztof Bondaruk

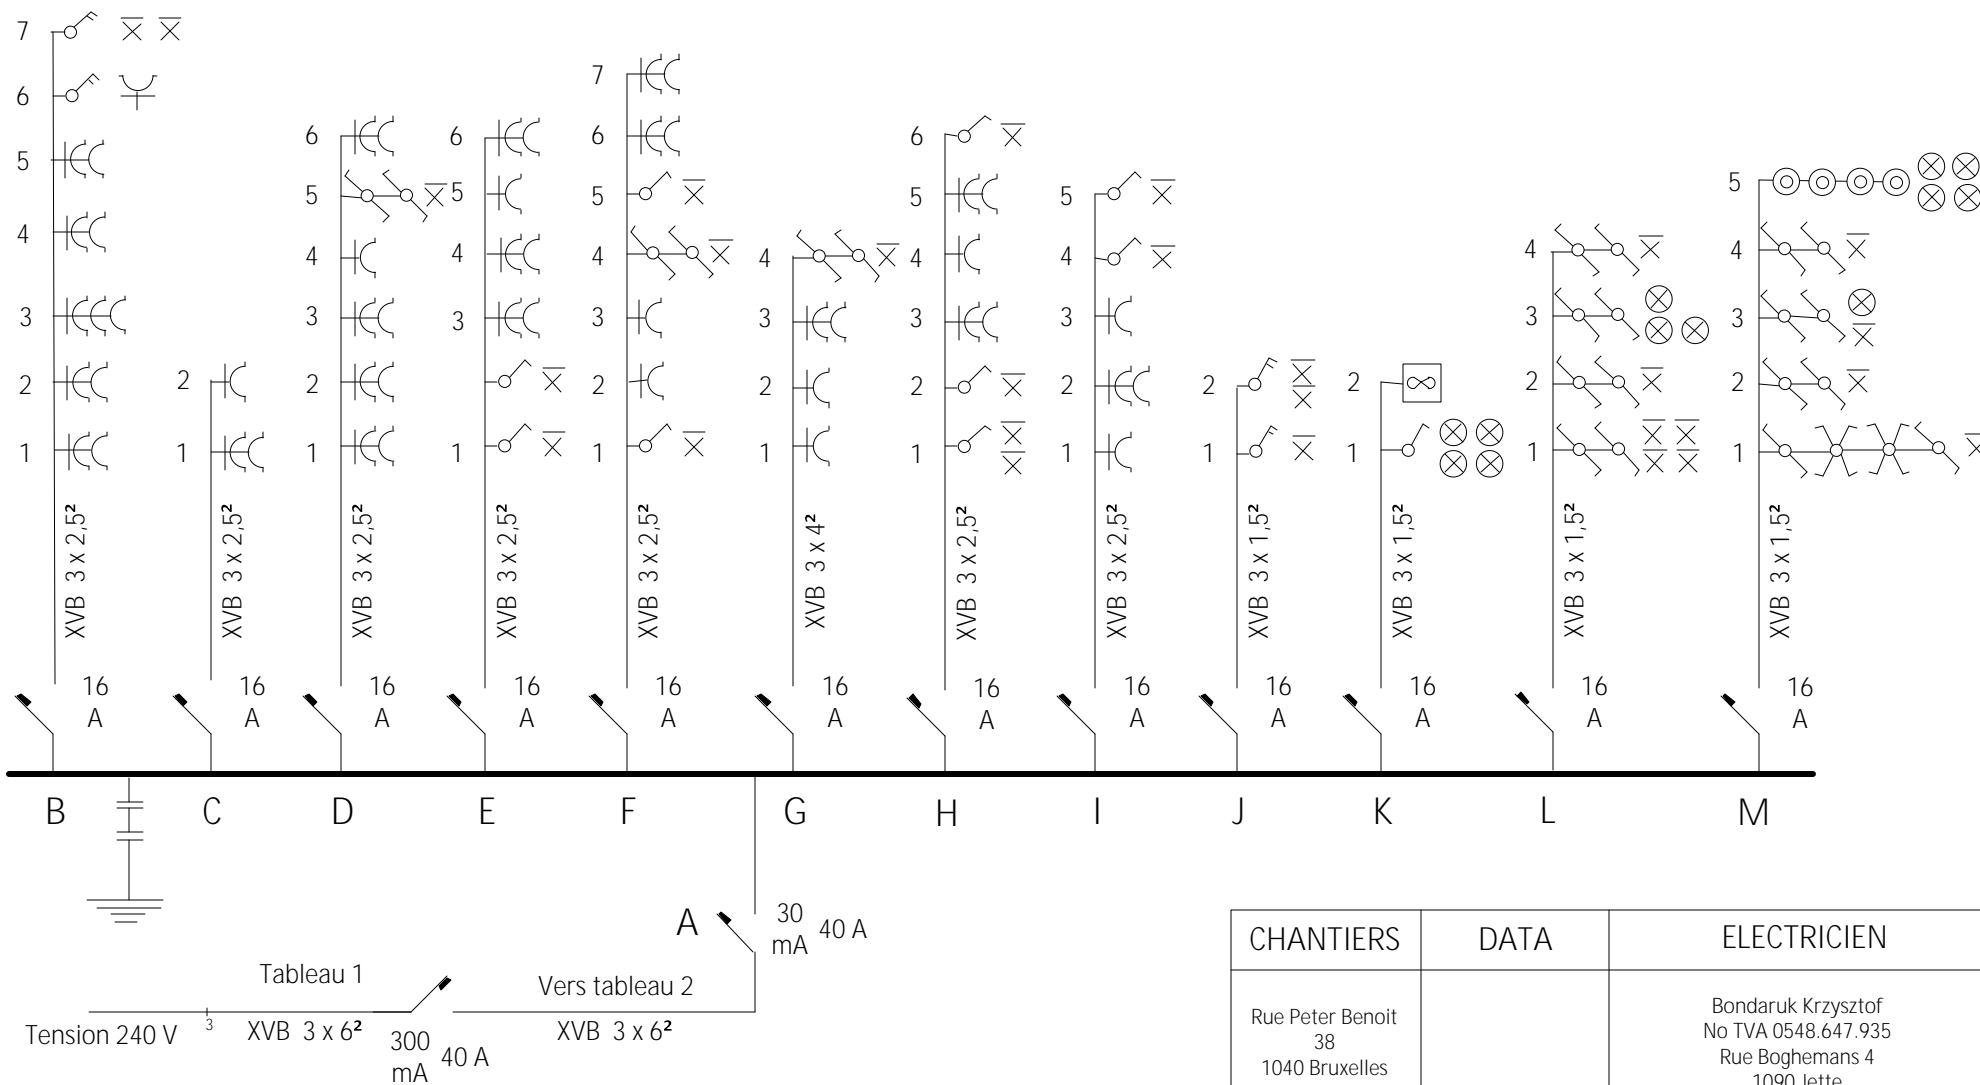

CHANTIERS	DATA	ELECTRICIEN
Rue Peter Benoit 38 1040 Bruxelles		Bondaruk Krzysztof No TVA 0548.647.935 Rue Boghemans 4 1090 Jette