


Plan électricité / schéma unifilaire A

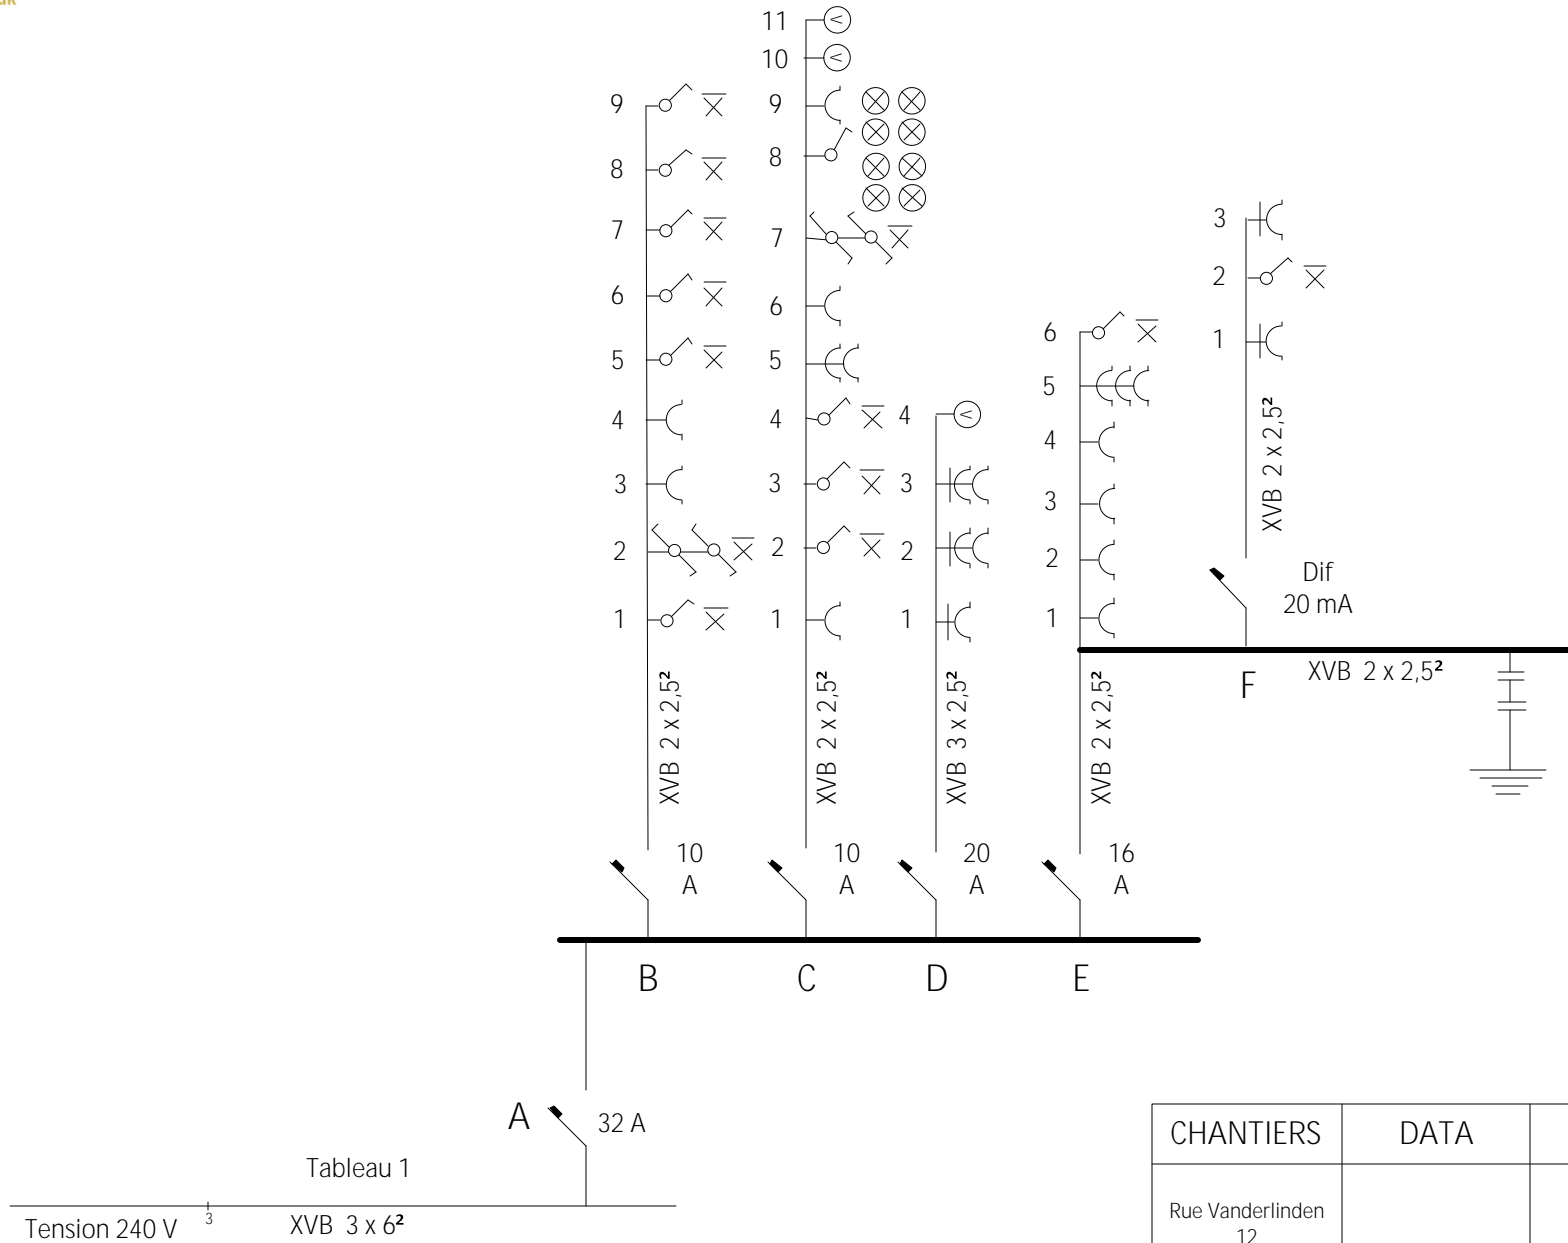

Rue Vanderlinden 12, 1180 Uccle

Krzysztof Bondaruk



CHANTIERS	DATA	ELECTRICIEN
Rue Vanderlinden 12 1180 Uccle		Bondaruk Krzysztof No TVA 0548.647.935 Rue Boghemans 4 1090 Jette