


Plan électricité / schéma unifilaire A

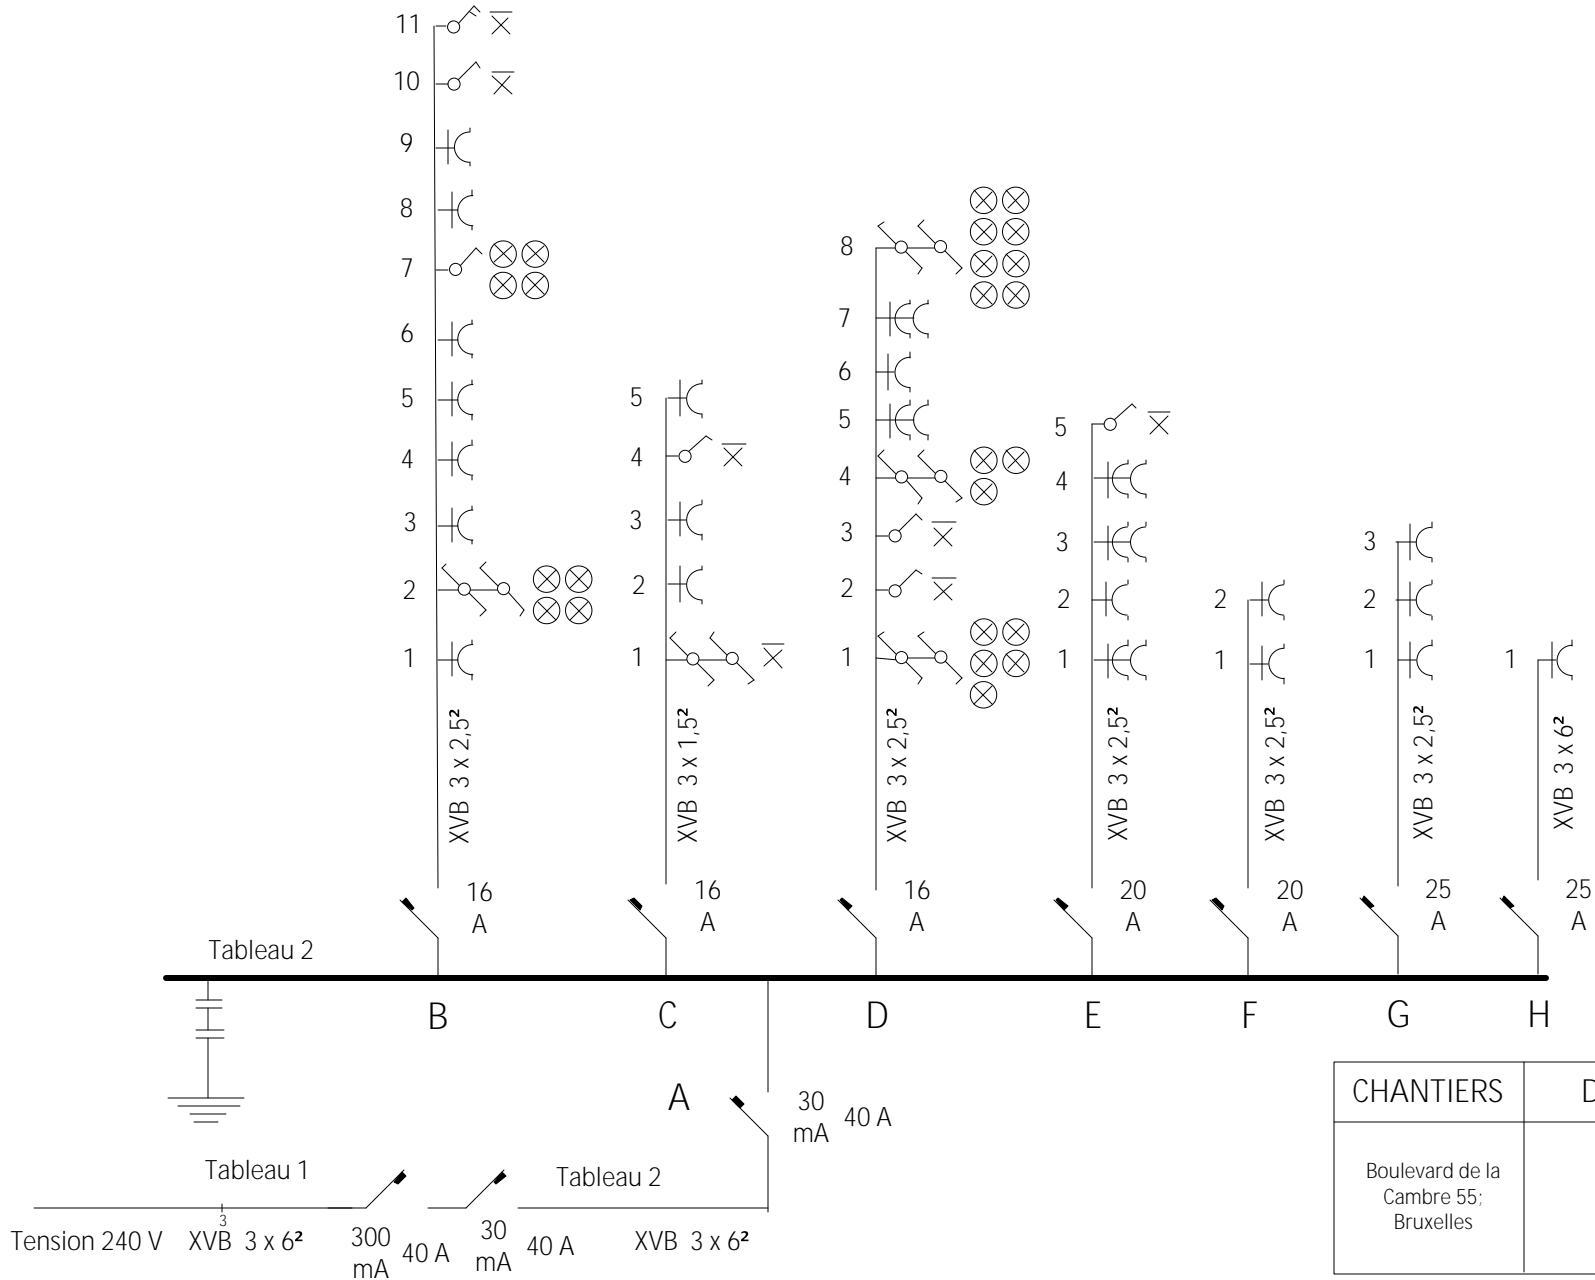

Boulevard de la Cambre 55; Bruxelles

Krzysztof Bondaruk



CHANTIERS	DATA	ELECTRICIEN
Boulevard de la Cambre 55; Bruxelles		Bondaruk Krzysztof No TVA 0548.647.935 Rue Boghemans 4 1090 Jette