

Plan électricité

**BK Construct** Boulevard de la Cambre 55; Bruxelles Rez-de-chaussée A

Krzysztof Bondaruk

Plan électricité


**BK Construct** Boulevard de la Cambre 55; Bruxelles Rez-de-chaussée B

Krzysztof Bondaruk

Plan électricité

**BK Construct** Boulevard de la Cambre 55; Bruxelles Rez-de-chaussée C

Krzysztof Bondaruk

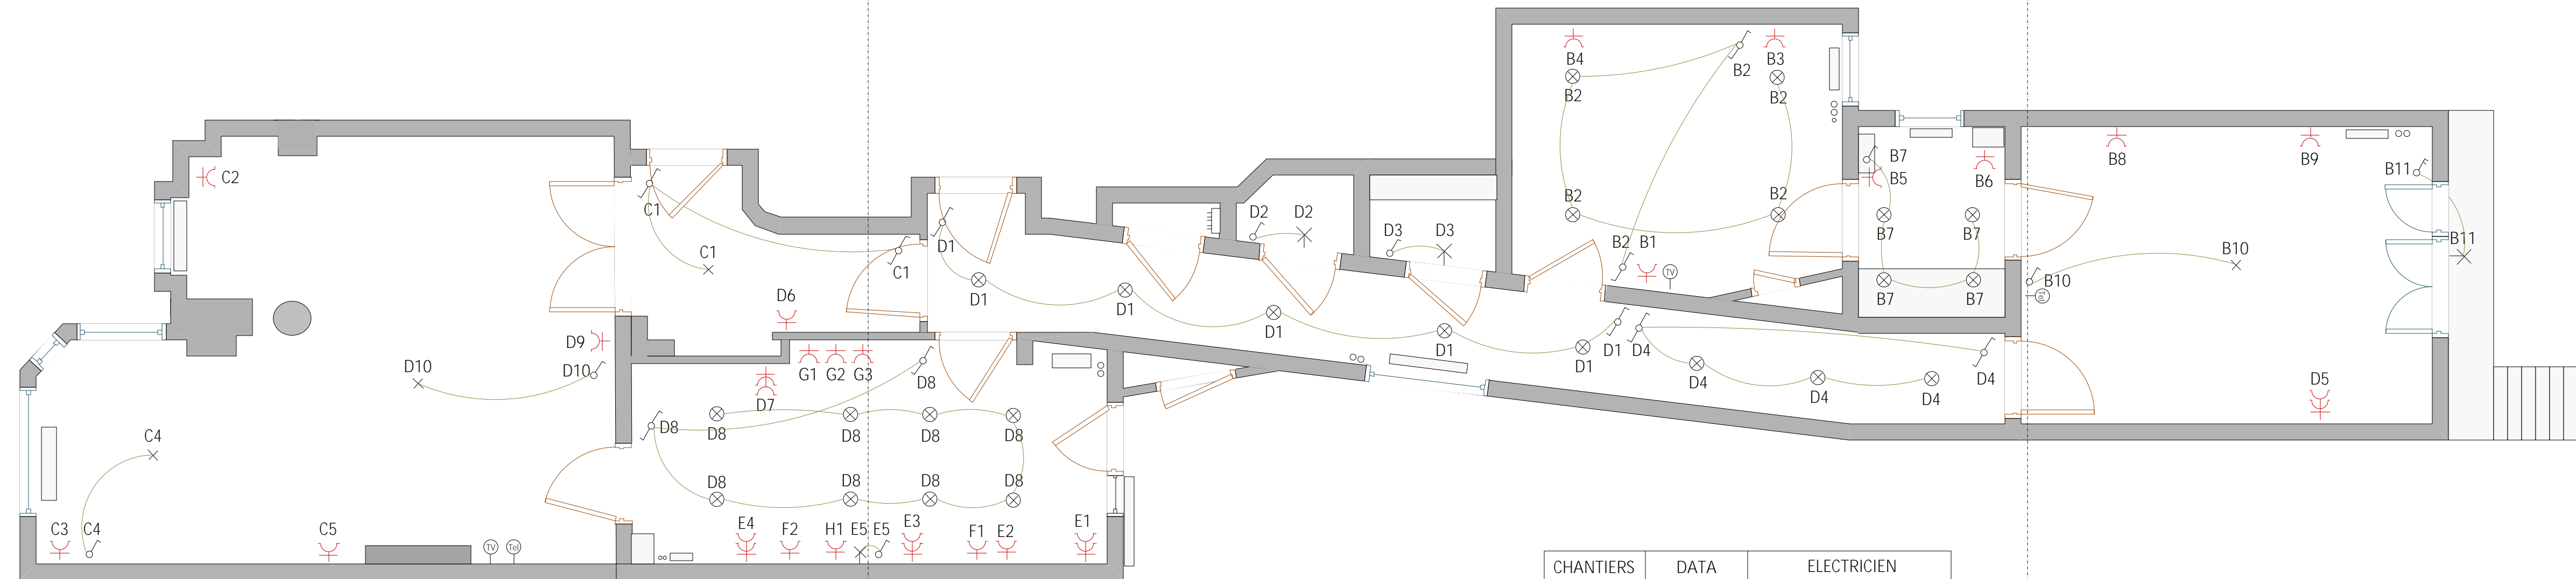

CHANTIERS	DATA	ELECTRICIEN
Boulevard de la Cambre 55; Bruxelles		Bondaruk Krzysztof No TVA 0548.647.935 Rue Boghemans 4 1090 Jette

CHANTIERS	DATA	ELECTRICIEN
Boulevard de la Cambre 55; Bruxelles		Bondaruk Krzysztof No TVA 0548.647.935 Rue Boghemans 4 1090 Jette