


# Plan électricité

Rue Melsens 13 ; 1000 Bruxelles

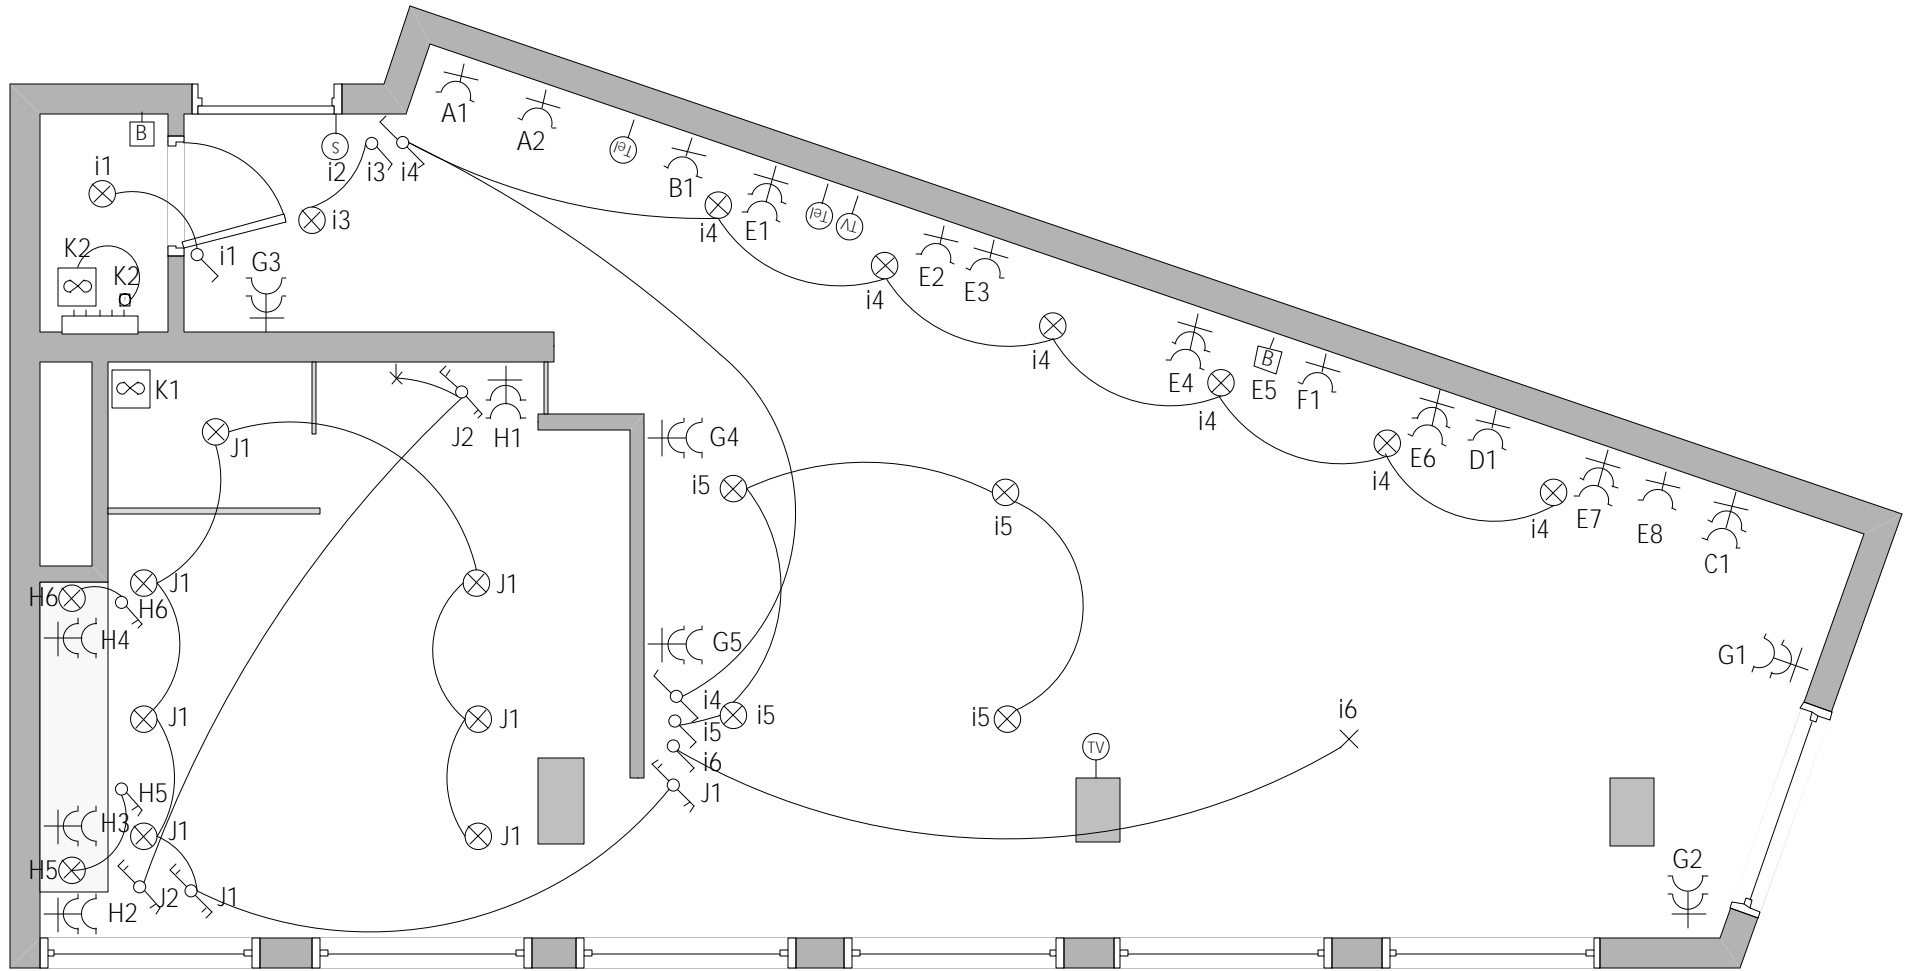

CHANTIERS	DATA	ELECTRICIEN
Rue Melsens 13 1000 Bruxelles		Bondaruk Krzysztof No TVA 0548.647.935 Rue Boghemans 4 1090 Jette