


# Plan électricité



Boechstraat 15 / 1860 Meise

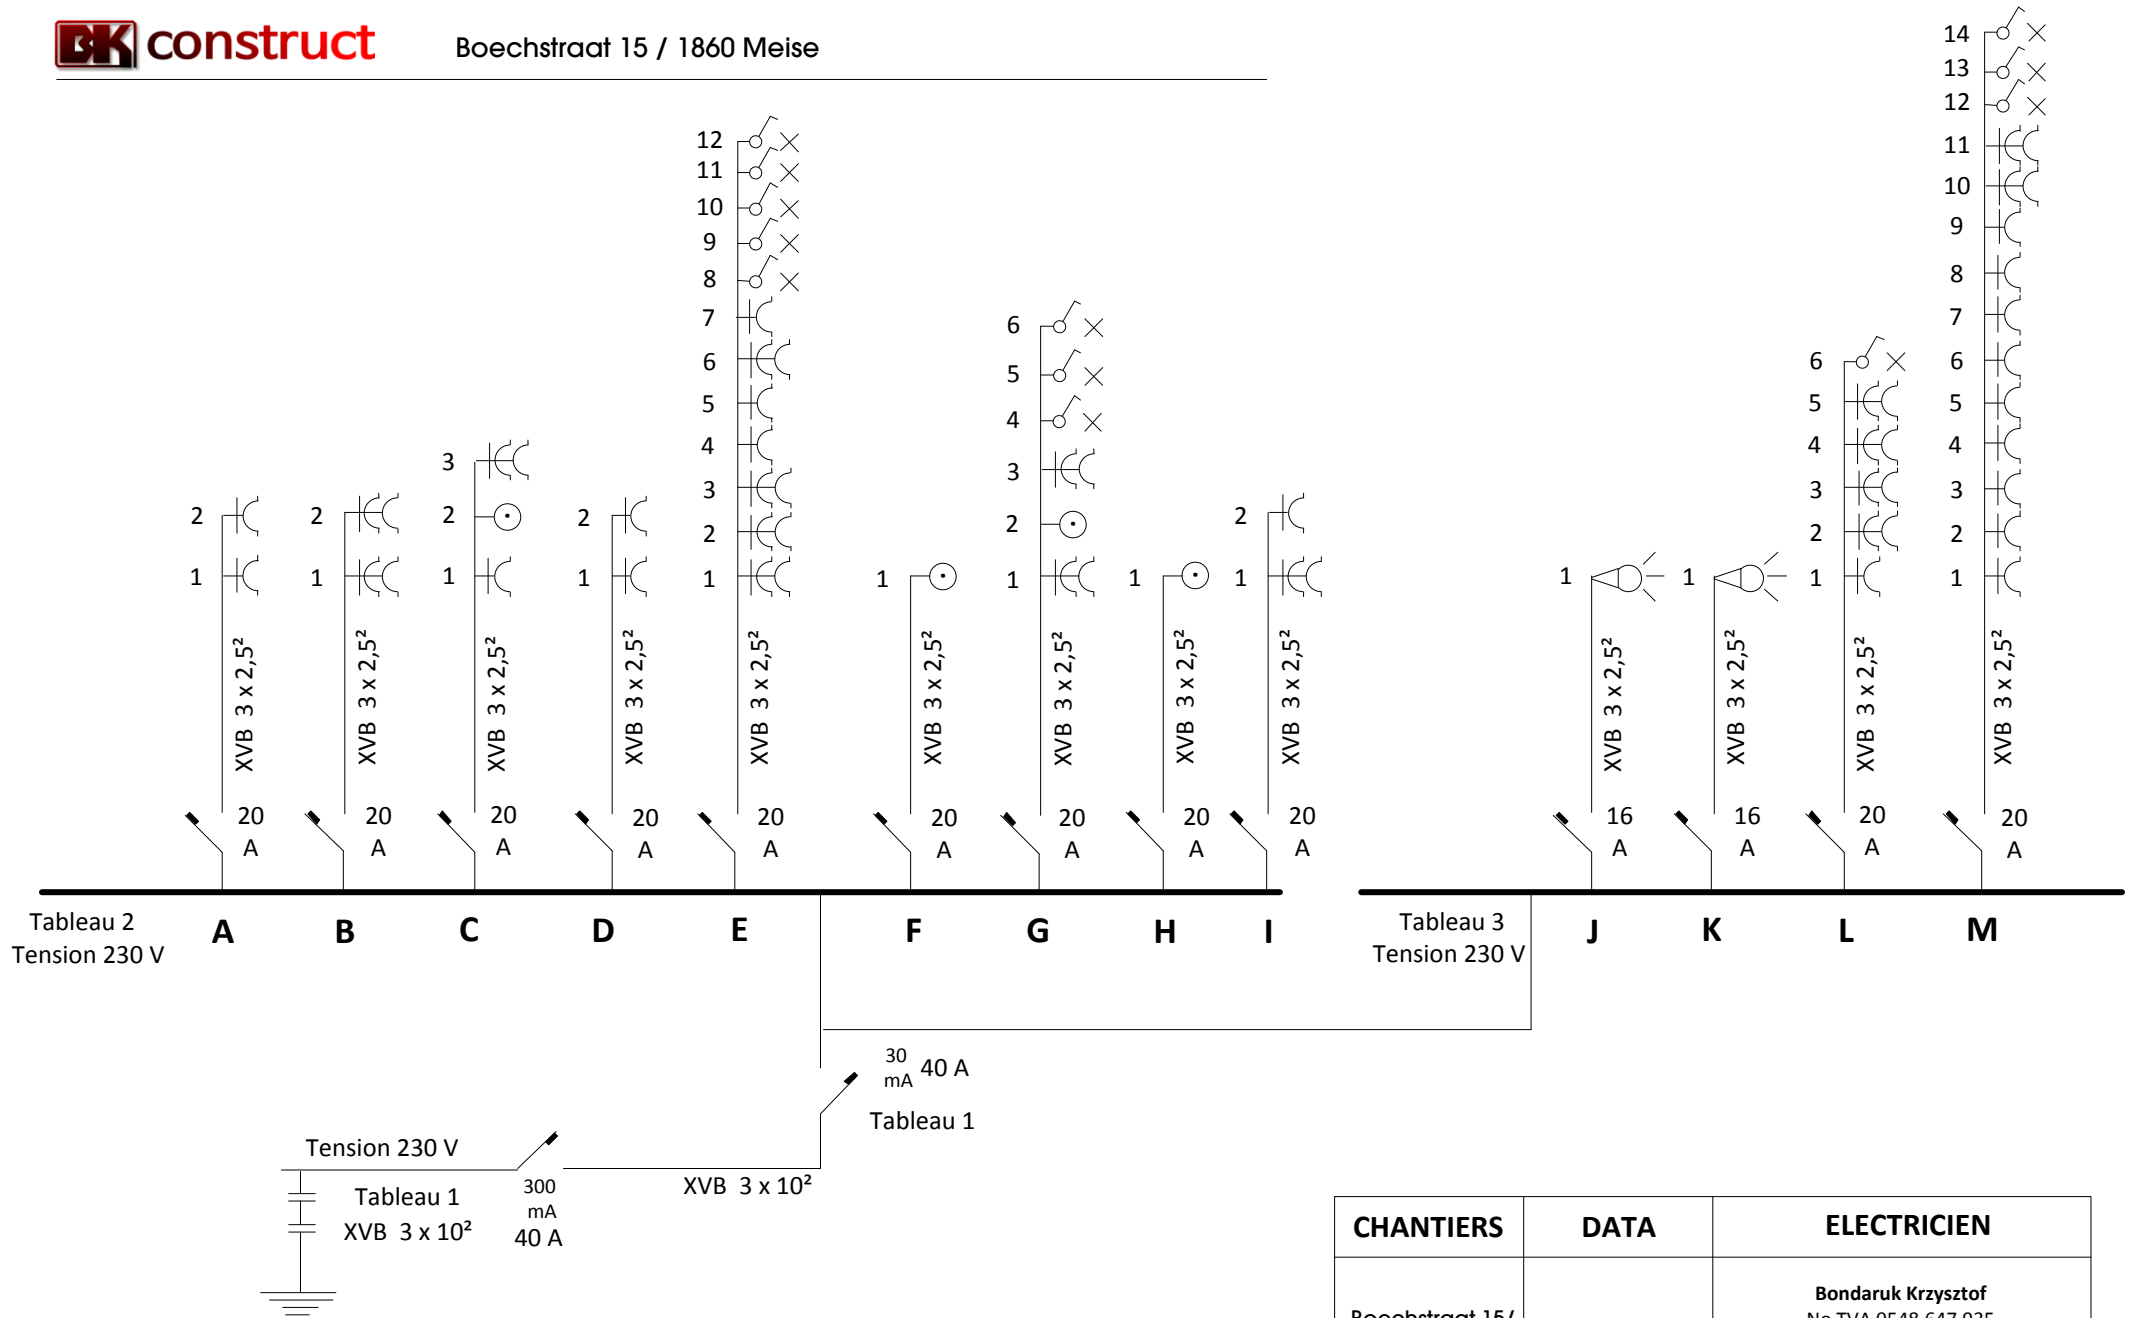

CHANTIERS	DATA	ELECTRICIEN
Boechstraat 15/ 1860 Bruxelles		<b>Bondaruk Krzysztof</b> No TVA 0548.647.935 Rue Boghemans 4 1090 Jette