
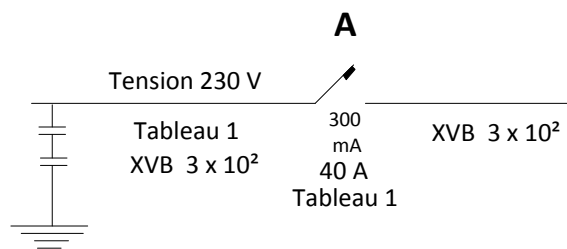


# Plan électricité / schéma unifilaire

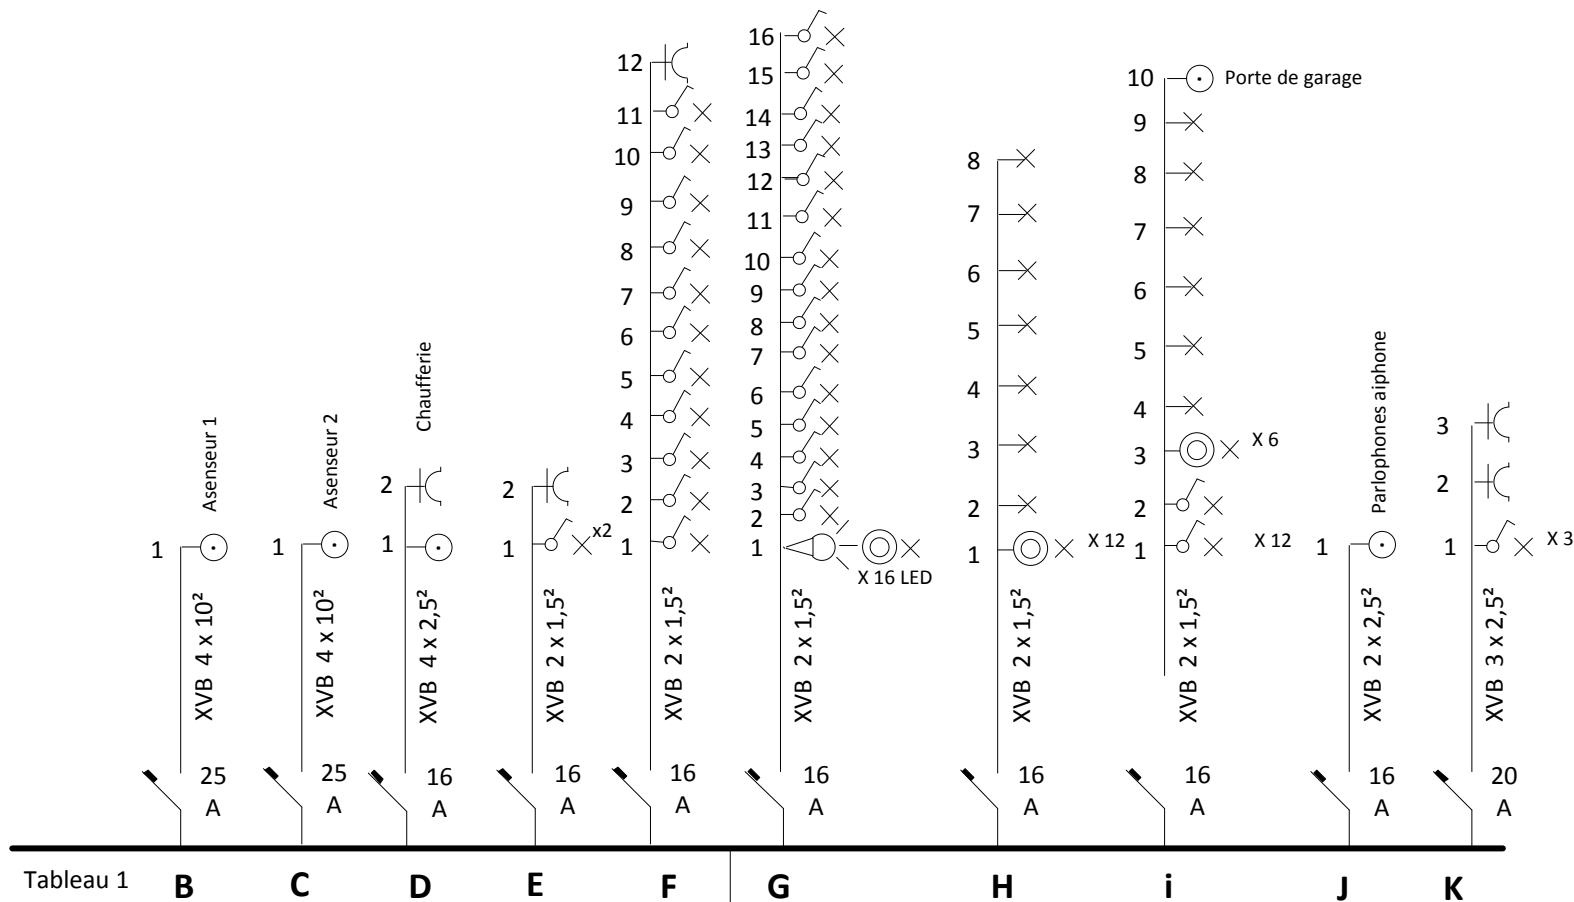

CHANTIERS	DATA	ELECTRICIEN
Bolulevard de Smet de Nayer 2A		<b>Bondaruk Krzysztof</b> No TVA 0548.647.935 Rue Boghemans 4 1090 Jette