


Plan électricité / schéma unifilaire



Rue Henri Werrier 71, 1090 Jette

Krzysztof Bondaruk

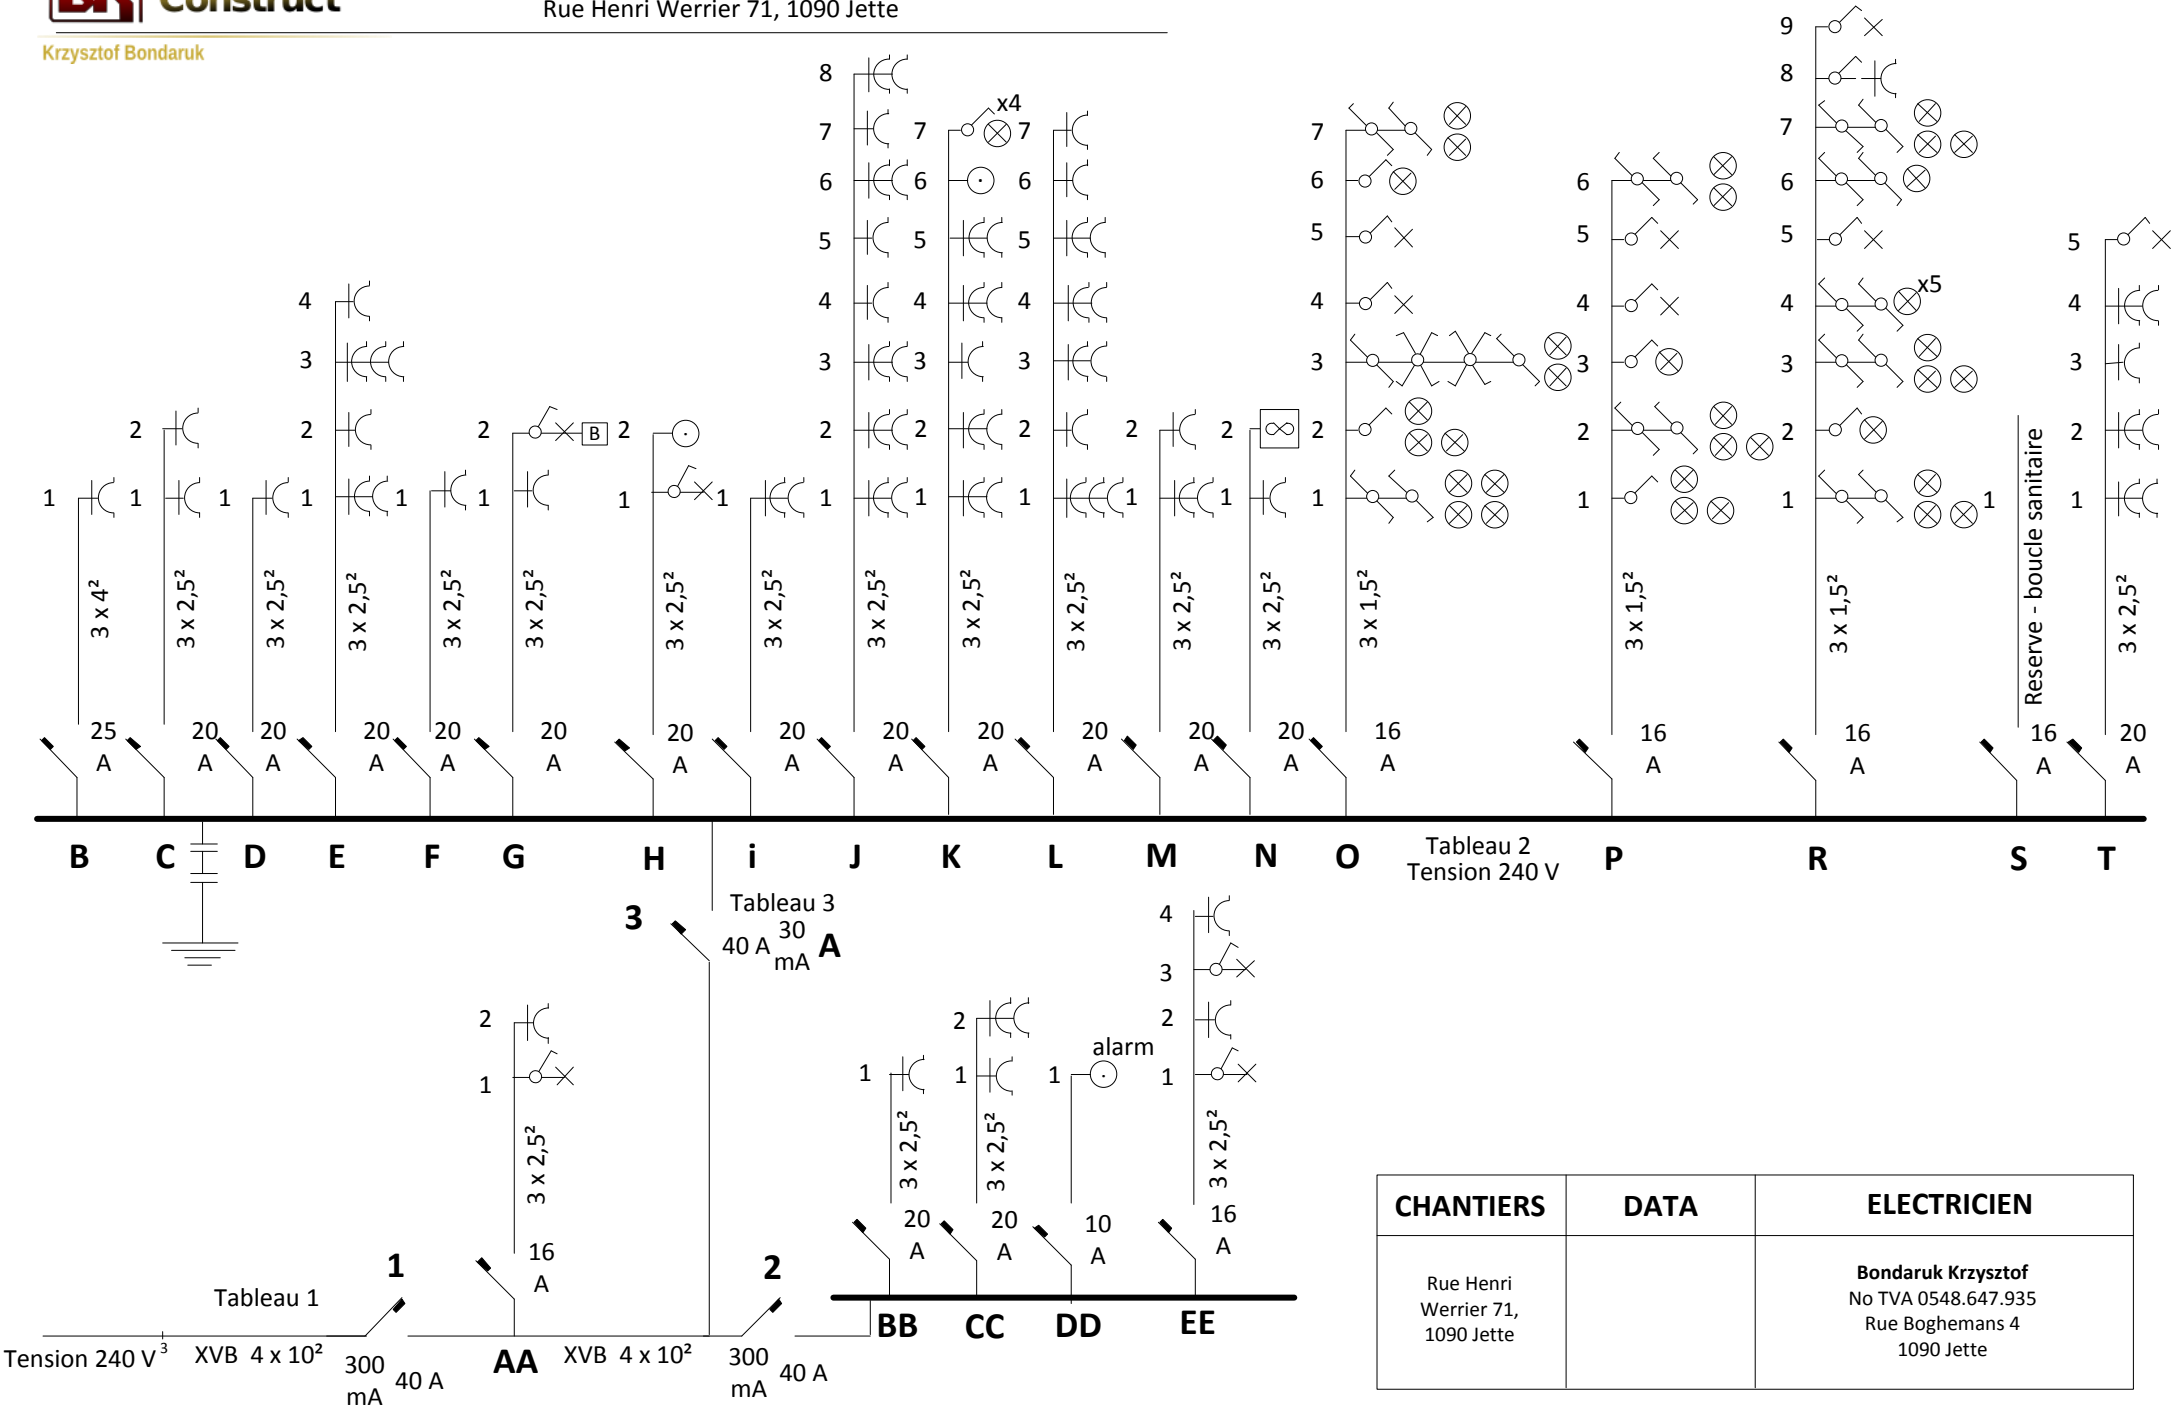

CHANTIERS	DATA	ELECTRICIEN
Rue Henri Werrier 71, 1090 Jette		Bondaruk Krzysztof No TVA 0548.647.935 Rue Boghemans 4 1090 Jette