


Plan électricité

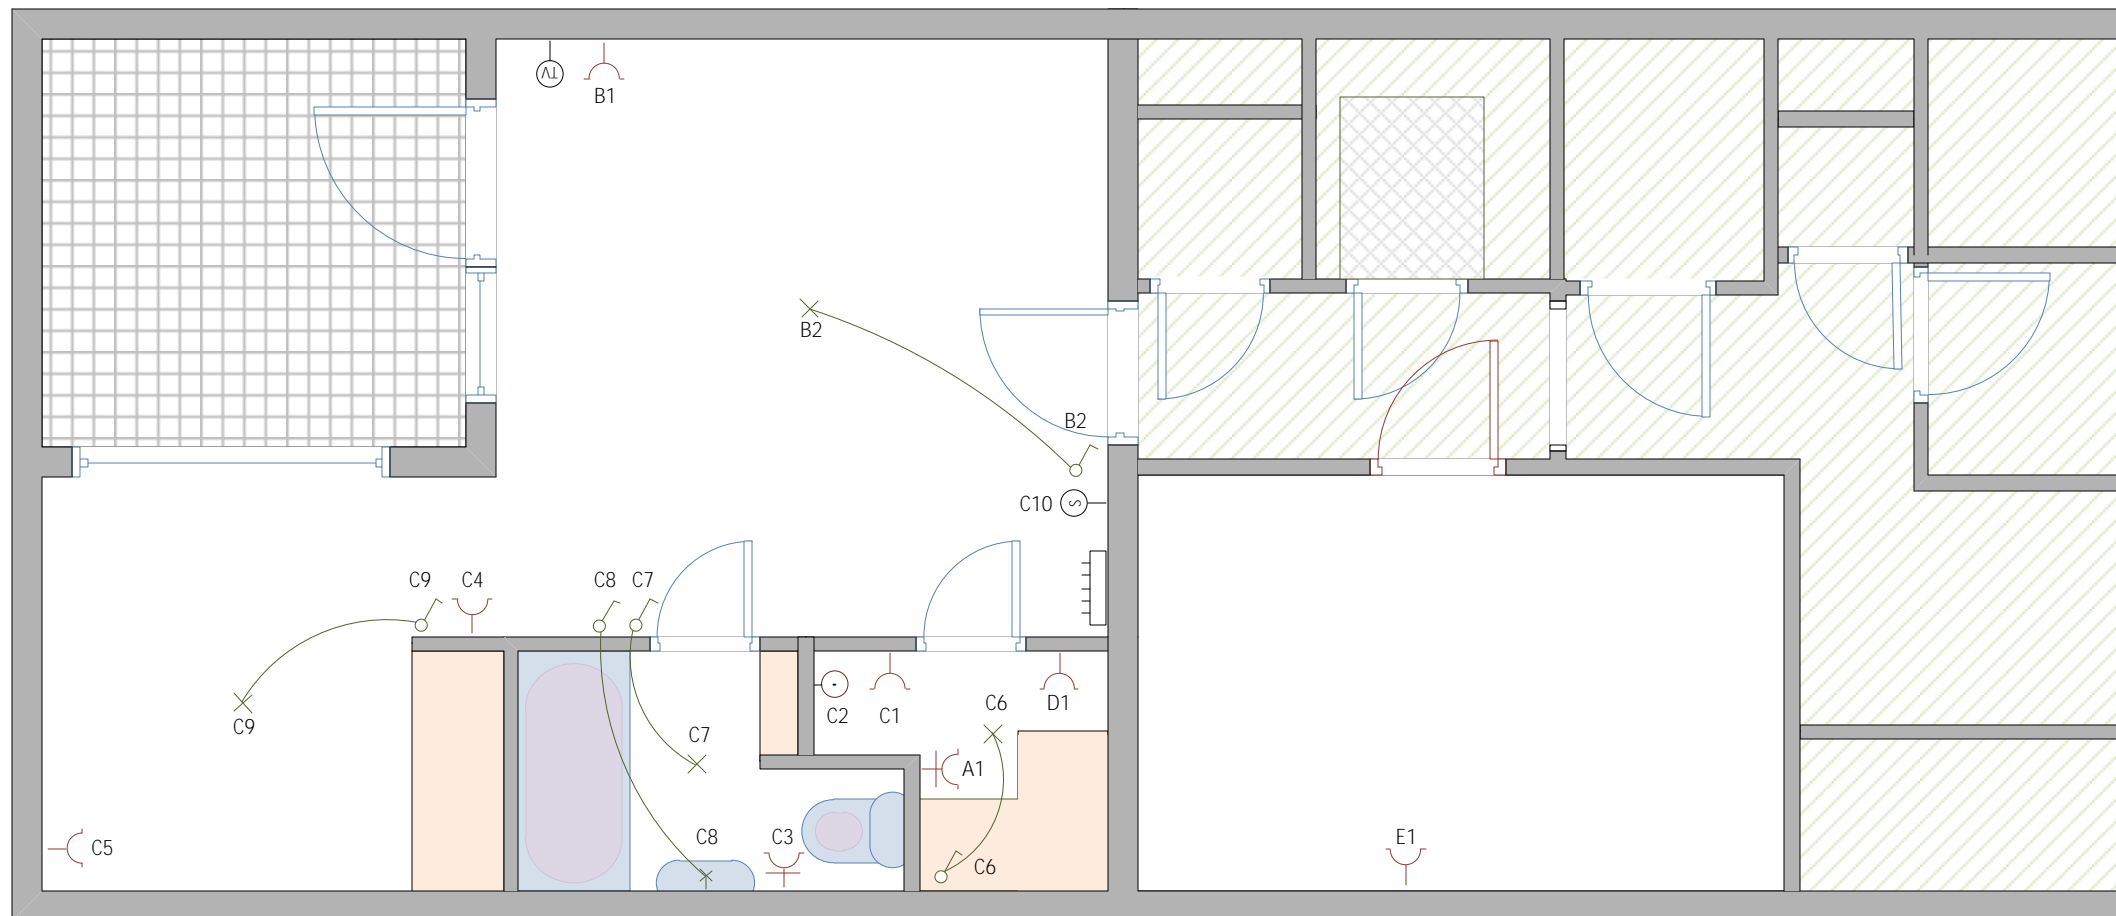

Avenue Luise 384; appartement conciergerie / 1050 Bruxelles

Krzysztof Bondaruk



CHANTIERS	DATA	ELECTRICIEN
Avenue Luise 384; appartement conciergerie 1050 Bruxelles		Bondaruk Krzysztof No TVA 0548.647.935 Rue Boghemans 4 1090 Jette