


Plan électricité




Avenue Henri Jaspar 99; appartement 601 / 1060 Bruxelles

Krzysztof Bondaruk

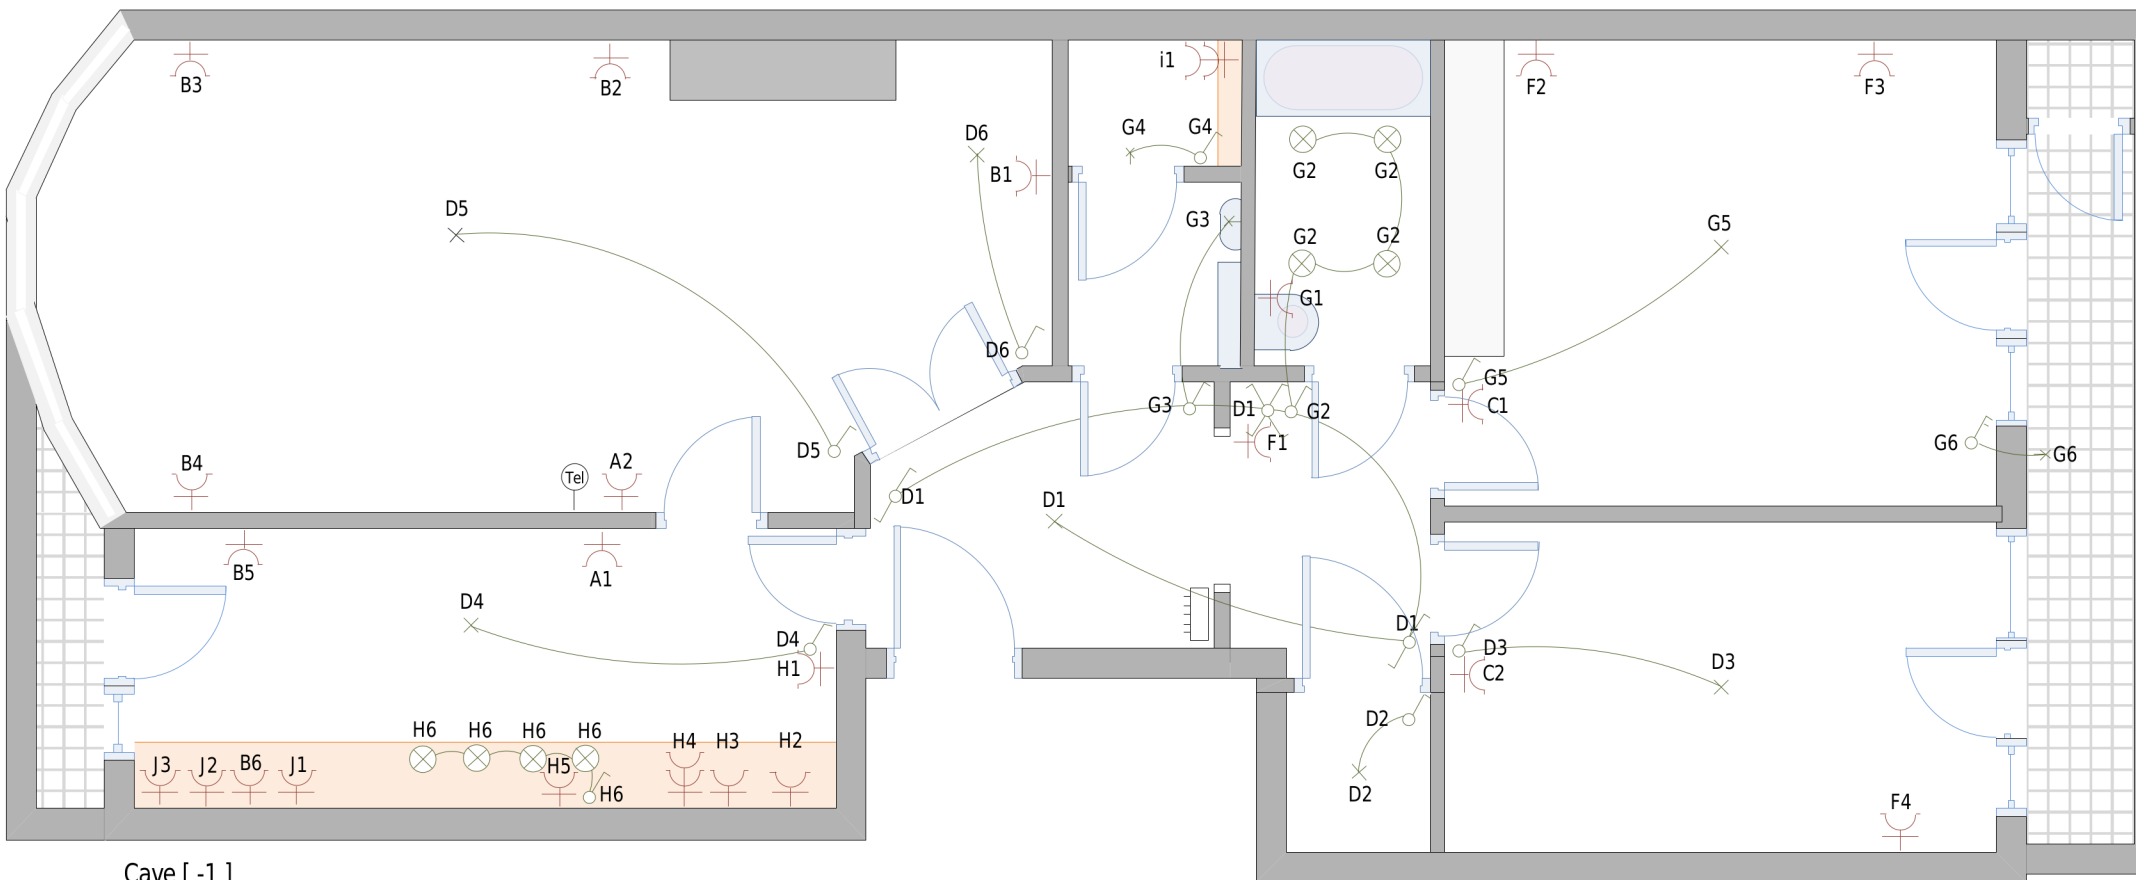

Cave [-1]

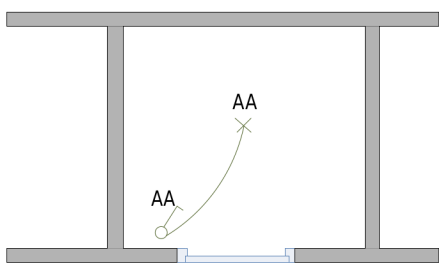

[Handwritten signature]

 08/11/2016

CHANTIERS	DATA	ELECTRICIEN
Avenue Henri Jaspar 99; appartement 601 / 1060 Bruxelles		Bondaruk Krzysztof No TVA 0548.647.935 Rue Boghemans 4 1090 Jette