


Plan électricité



Avenue Broqueville 107; 1200 Bruxelles

Krzysztof Bondaruk

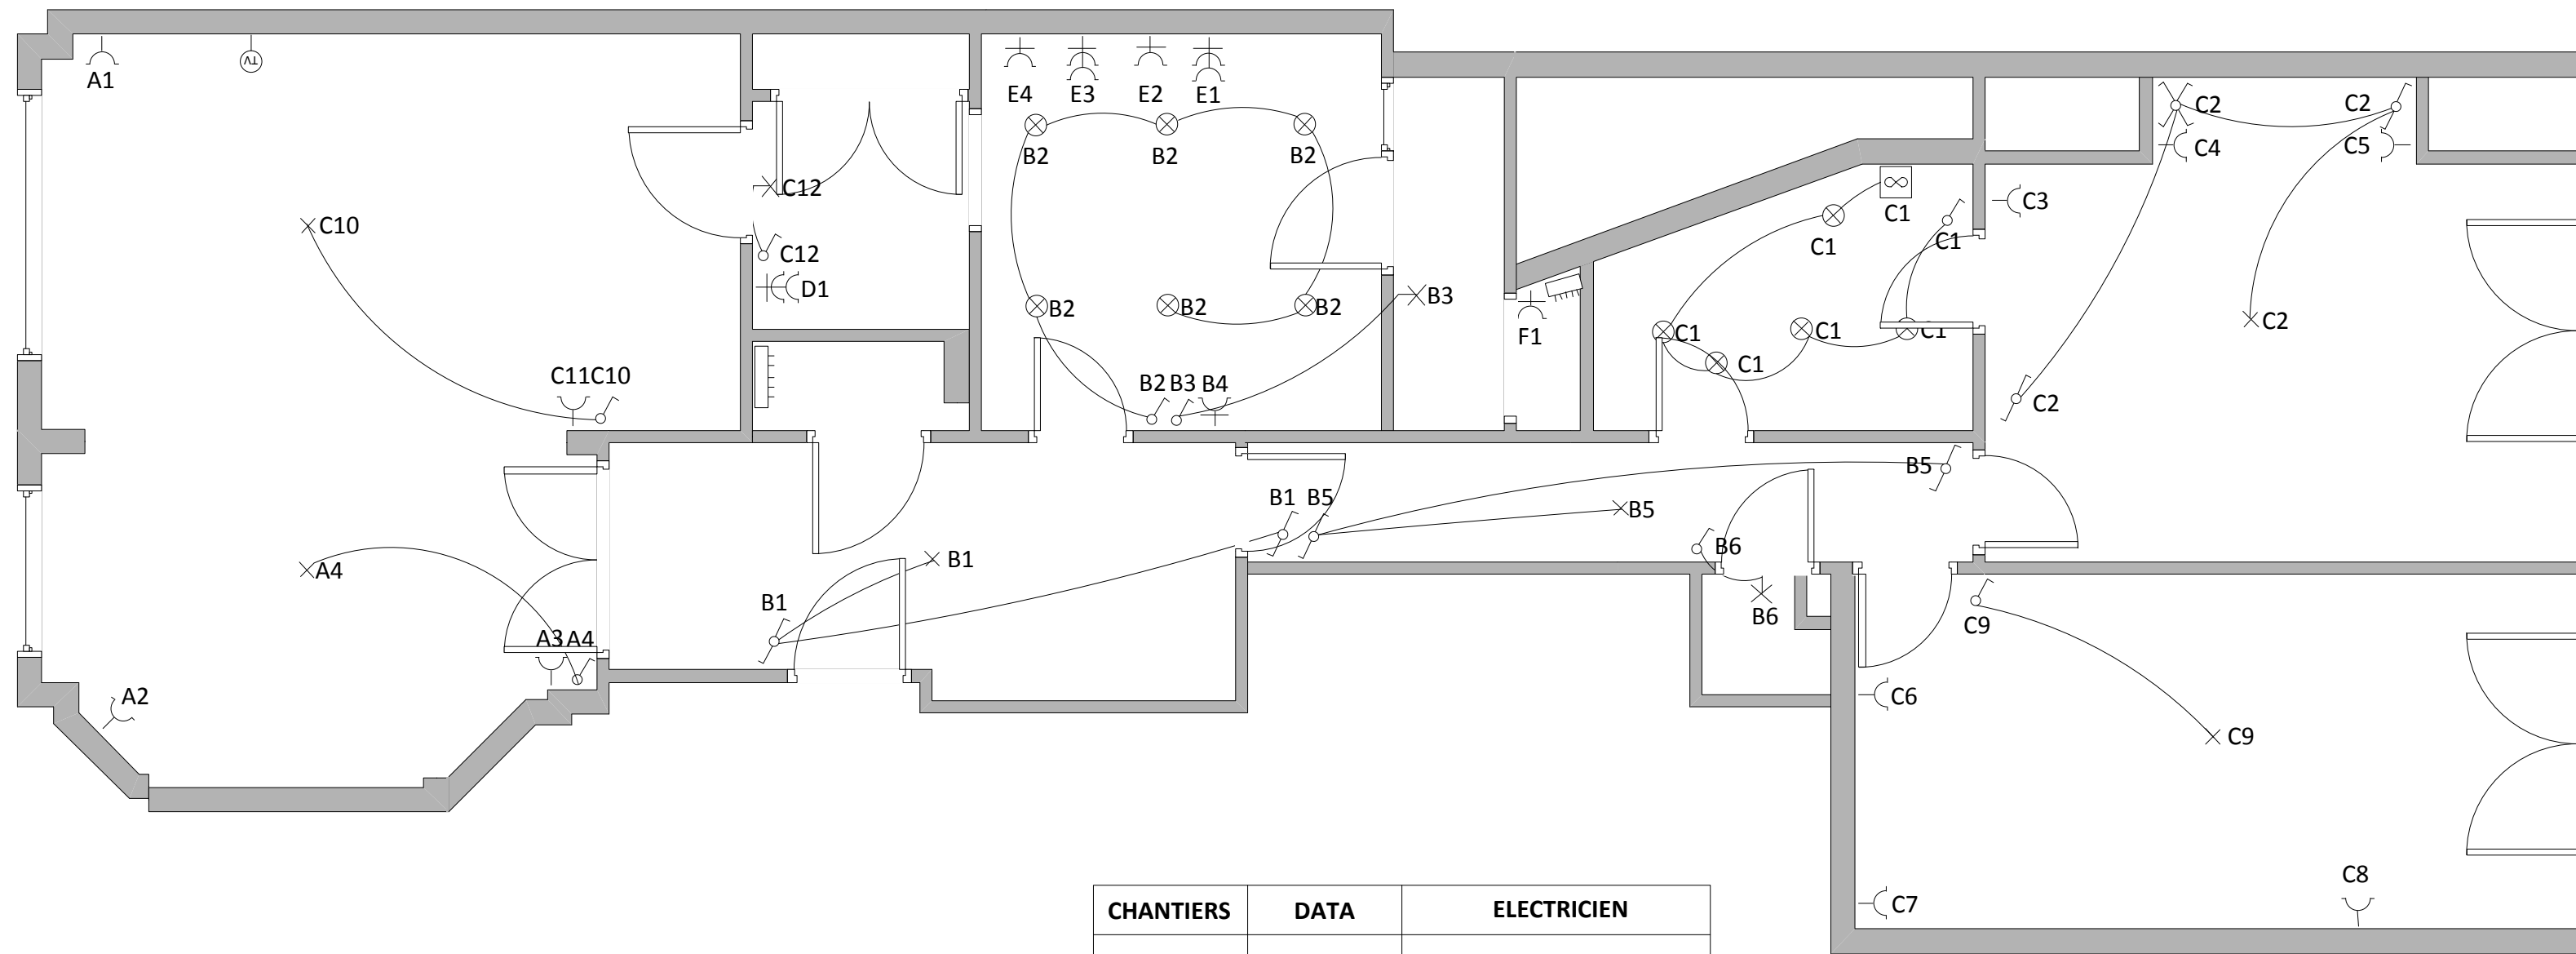

CHANTIERS	DATA	ELECTRICIEN
Avenue Broqueville 107 / 1200 Bruxelles		Bondaruk Krzysztof No TVA 0548.647.935 Rue Boghemans 4 1090 Jette

Plan électricité



Avenue Broqueville 107; 1200 Bruxelles

Krzysztof Bondaruk

CHANTIERS	DATA	ELECTRICIEN
Avenue Broqueville 107 / 1200 Bruxelles		Bondaruk Krzysztof No TVA 0548.647.935 Rue Boghemans 4 1090 Jette